


## 駐車位置の詳細図 (8/10～)

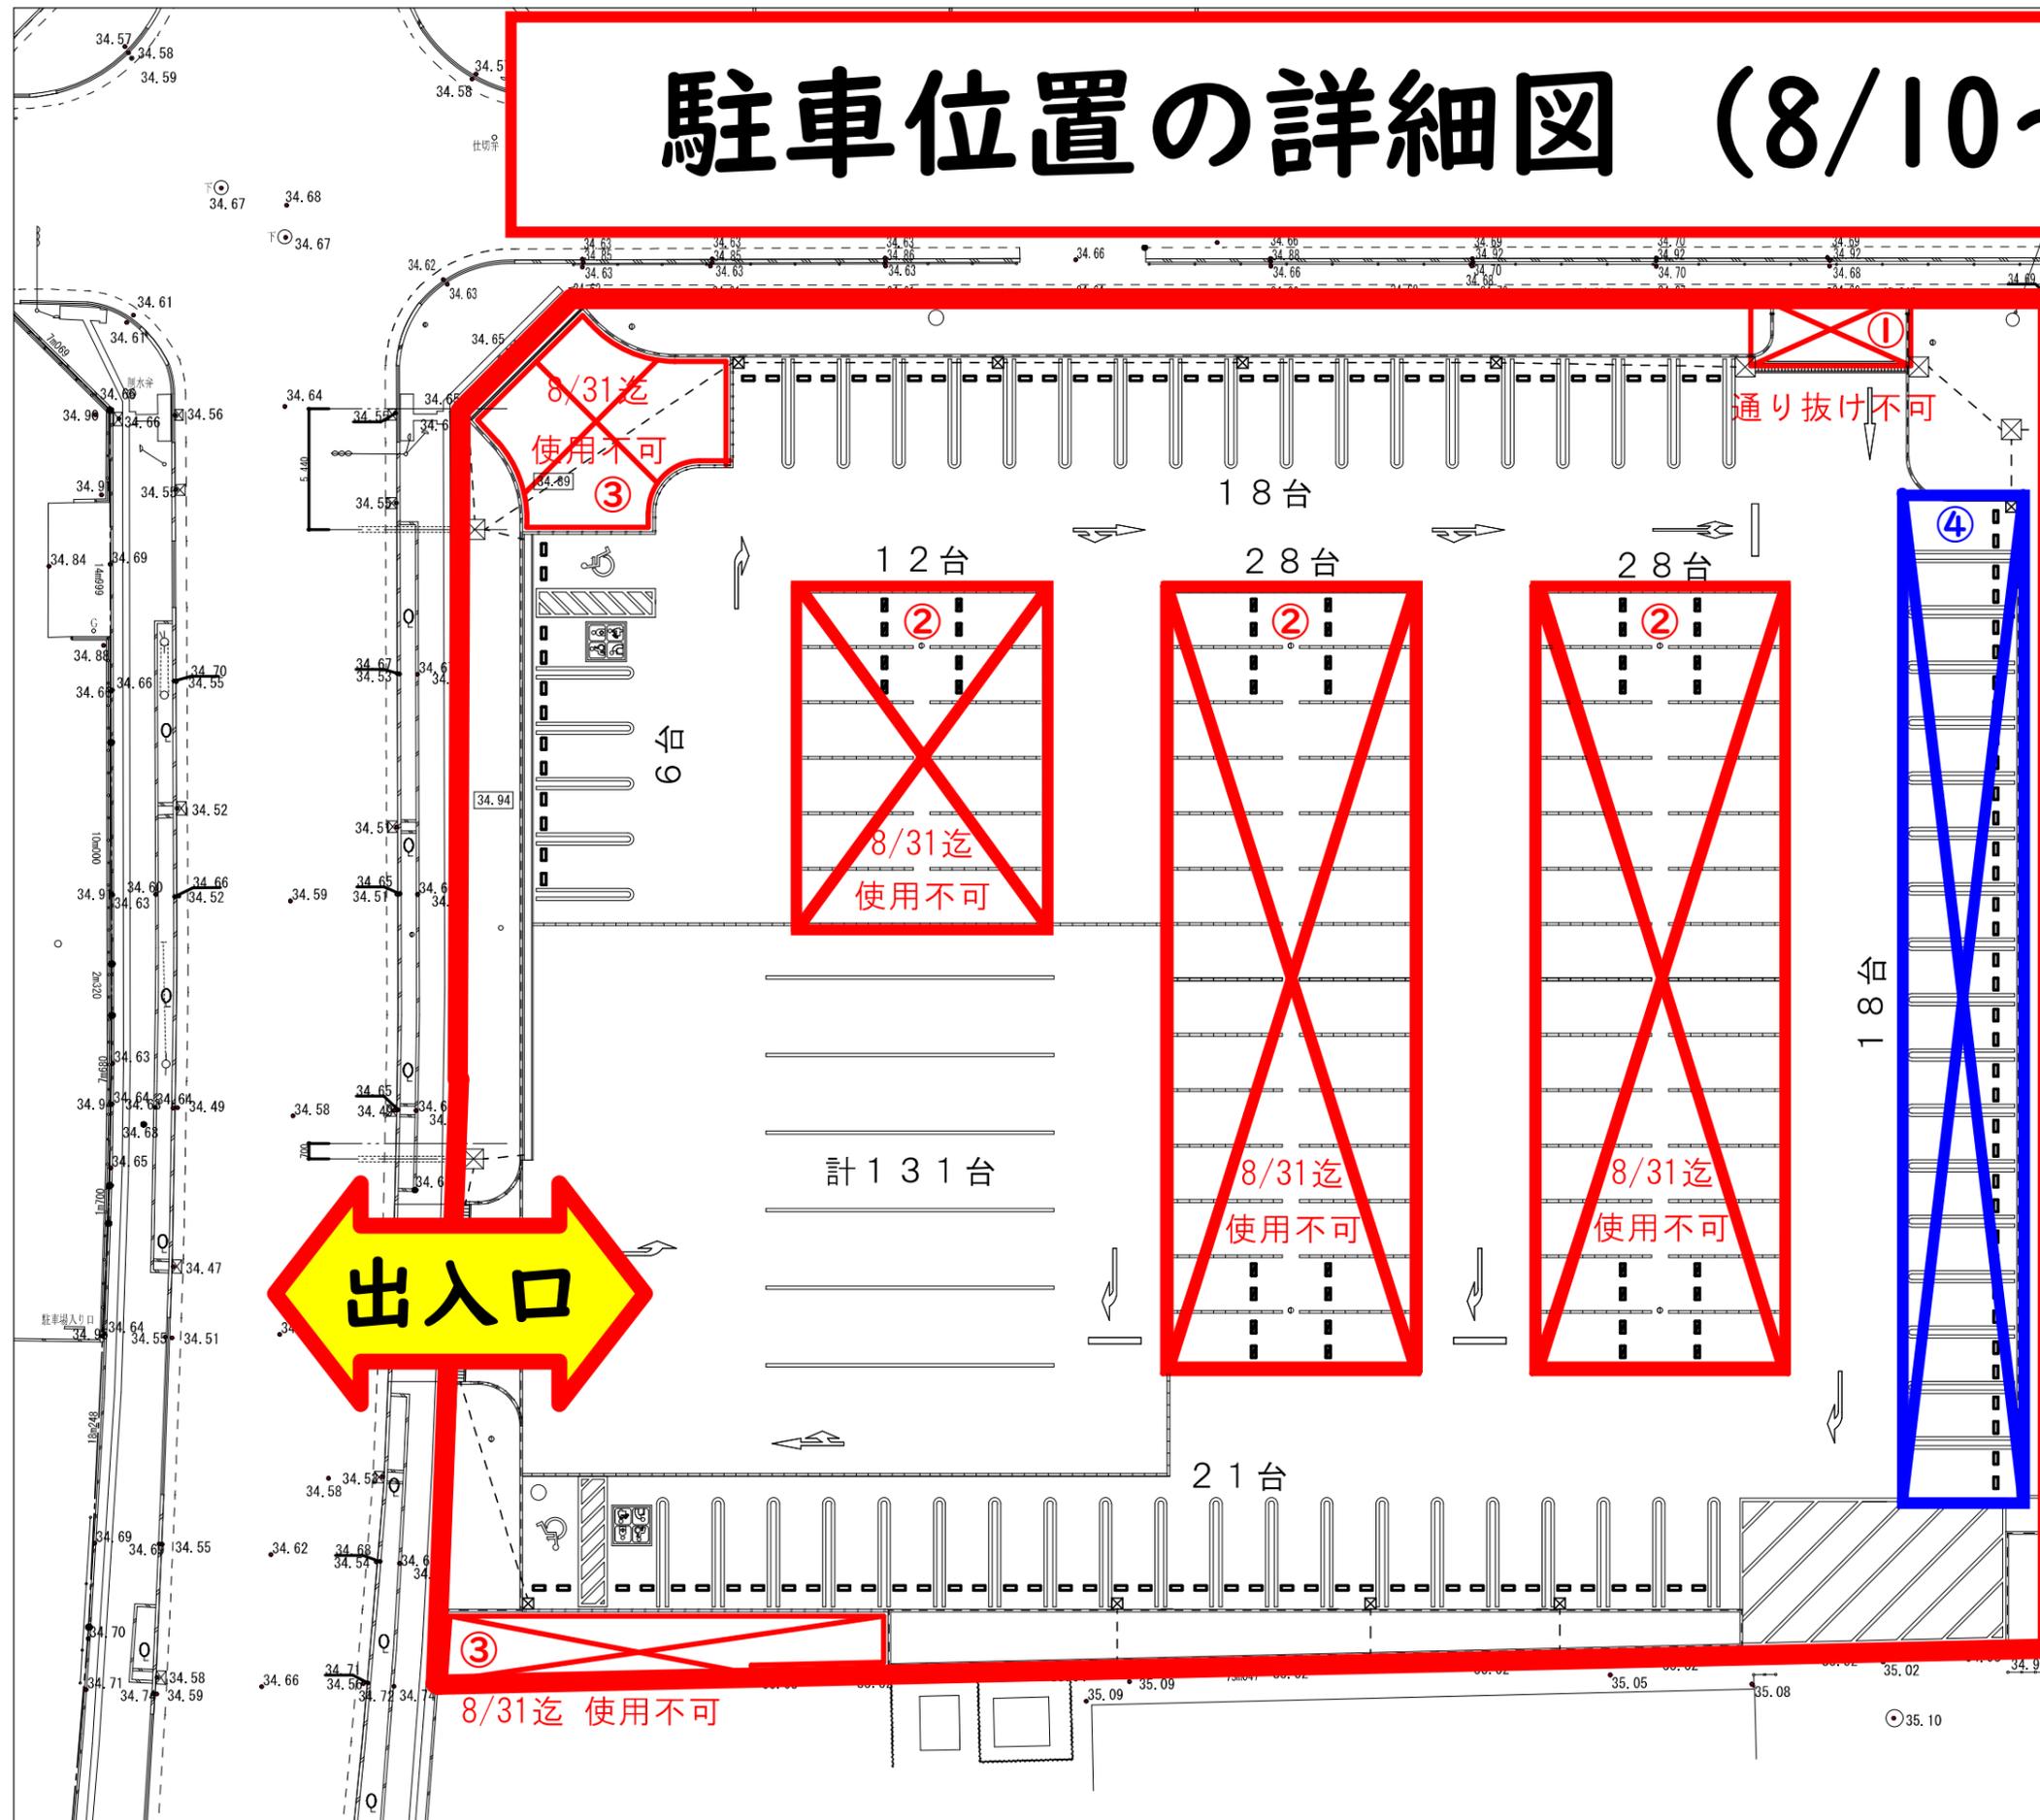

- ①：北側出入口については、令和7年度以降に工事を行うため、しばらく通り抜けはできません。
- ②：緑化駐車場については、芝張り工事が未施工のため、8/31まで使用できません。9/1から使用できます。
- ③：歩道部分については、インターロッキング舗装が未施工のため、8/31まで使用できません。9/1から使用できます。
- ④：青線エリアの駐車スペースについては、「幼稚園・こども館建設工事」の施工業者が使用するため、R6. 8/26～ R8. 3/31まで、使用できません。